
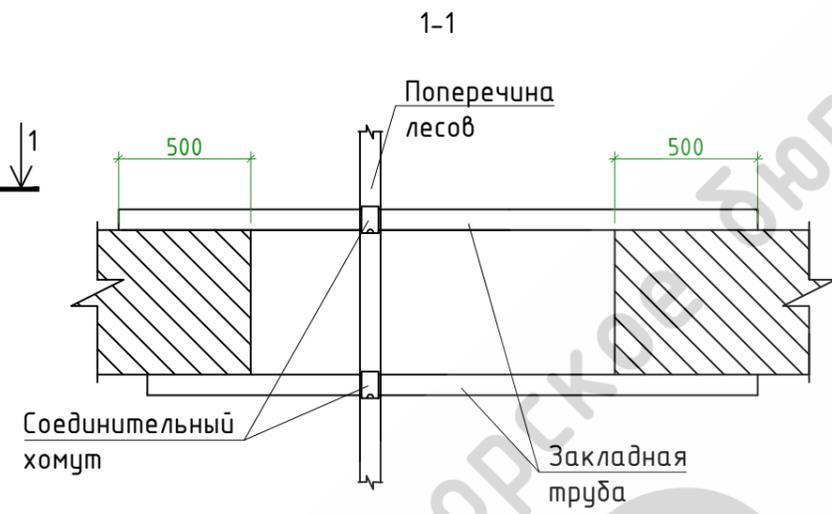



Крепление лесов в оконном проеме

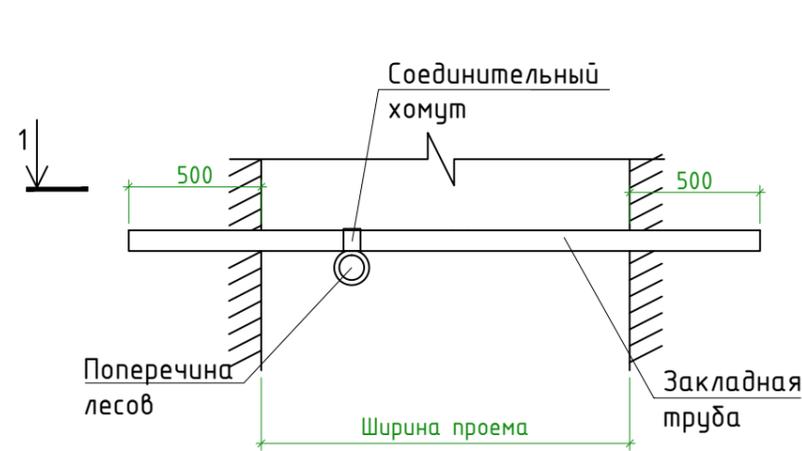


Устройство опоры лесов




Схема расположения рамных лесов на твердом основании

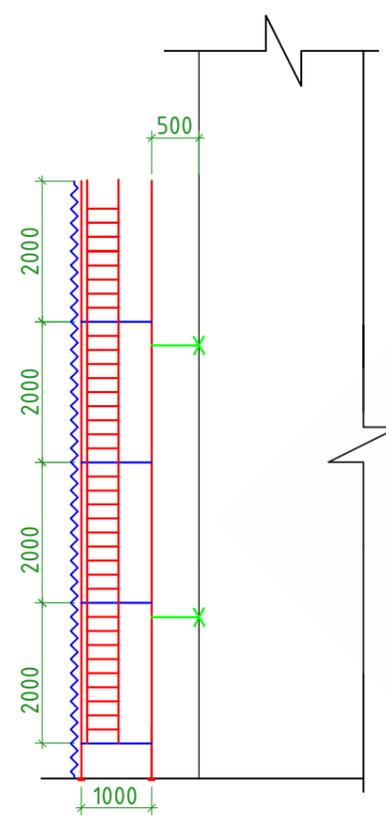

Разрез утепления строительных лесов

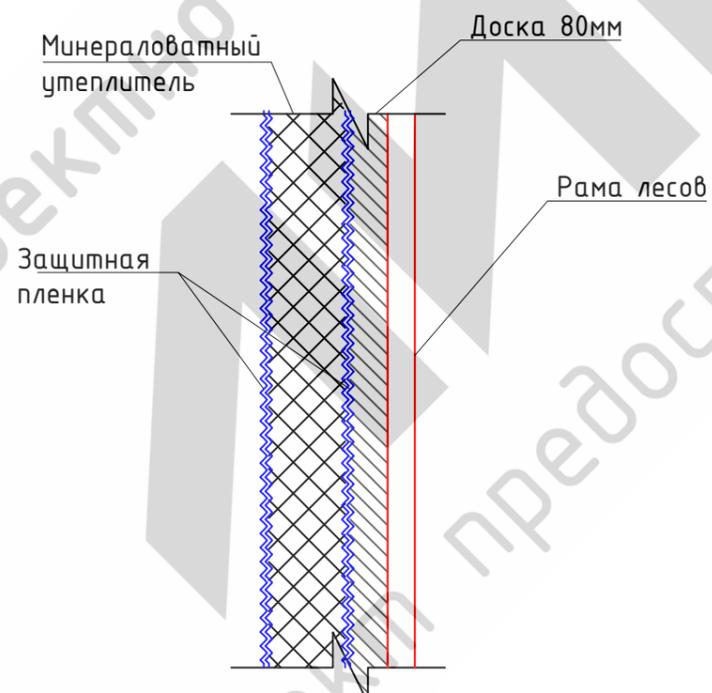

Типовое крепление лесов инвентарными пробками при производстве работ. Крепление лесов к стене здания

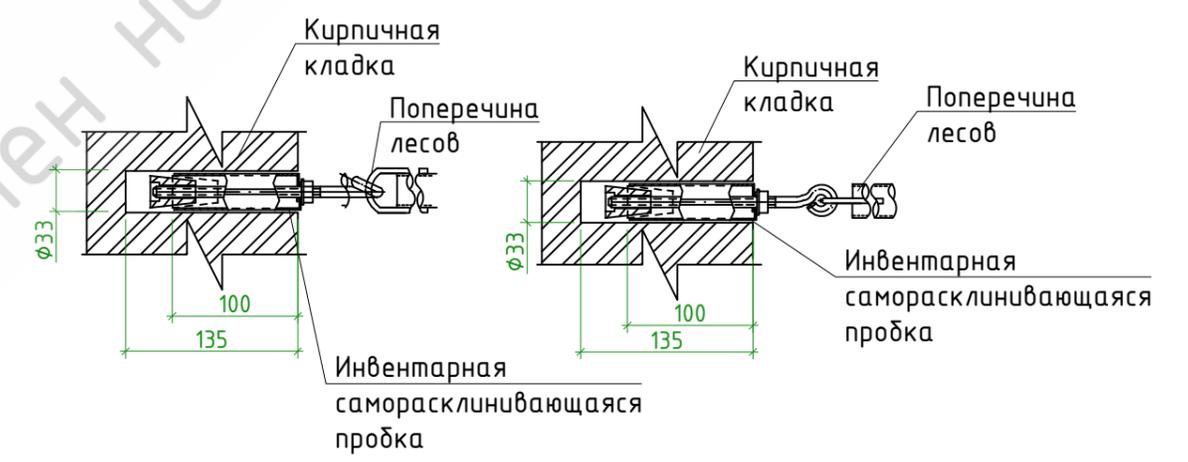

						ППР 028/2013			
						Реконструкция Храма во имя Тихвинской иконы Божией Матери, расположенного по адресу: г. Москва, ул. Серпуховский Вал, д.16			
Изм.	К.уч	Лист	№ док	Подр.	Дата	ППР на устройство строительных лесов	Стадия	Лист	Листов
Ген. дирек.	Воронин						Р	4	-
Разраб.	Гавриш					Узлы			
Разраб.	Бортяш								
Проверил	Воронин								