



# Технологическая схема возведения лестницы

## Возведение лестничных клеток

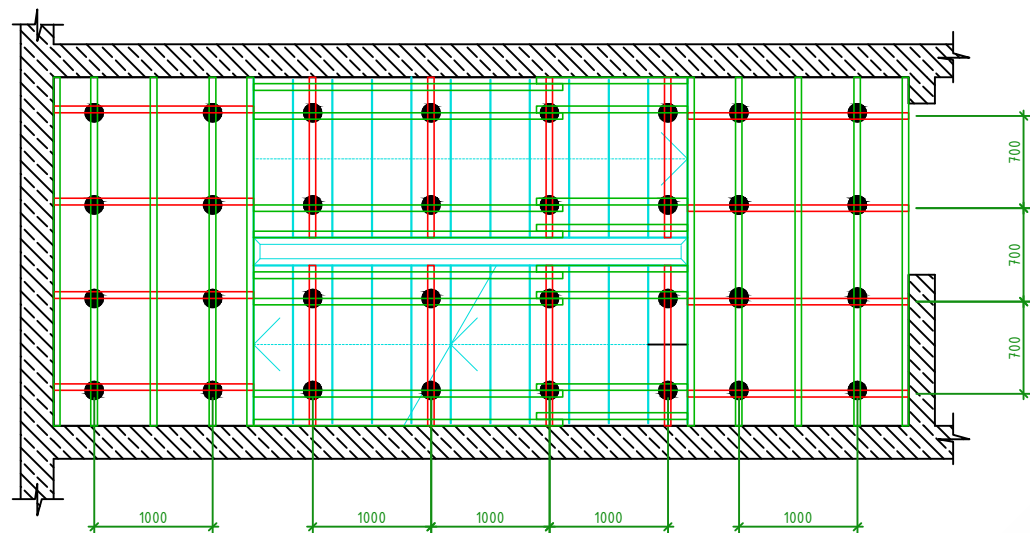


Узел А

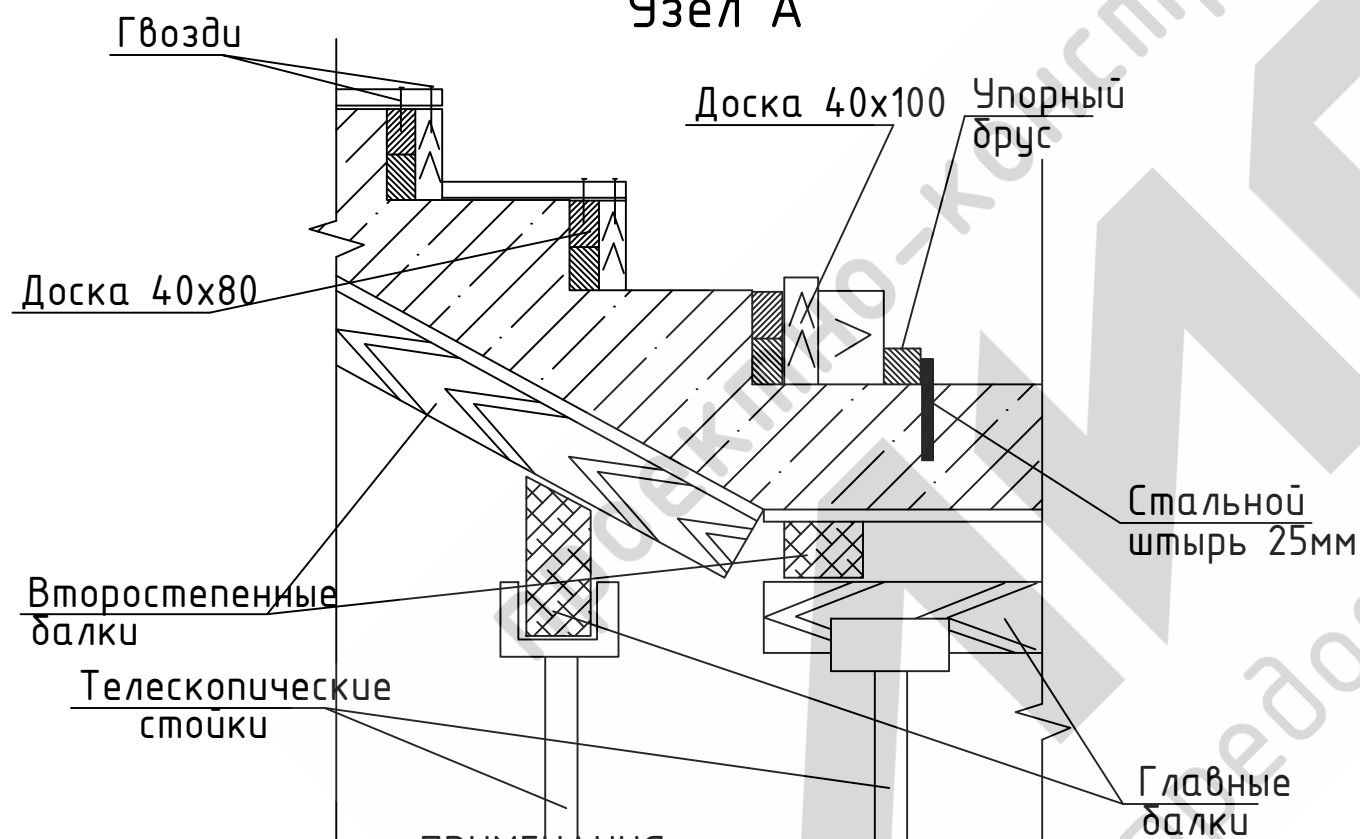

**ПРИМЕЧАНИЯ**

Размеры лестничных клеток и лифтовых шахт уточнить в рабочем проекте.  
 Все монолитные работы выполнять, руководствуясь требованиями СНиП 52-01-2003 "Бетонные и железобетонные конструкции. Основные положения".  
 Информацию о количестве арматуры, бетона, раствора и т.д. см. в том КЖ рабочего проекта.

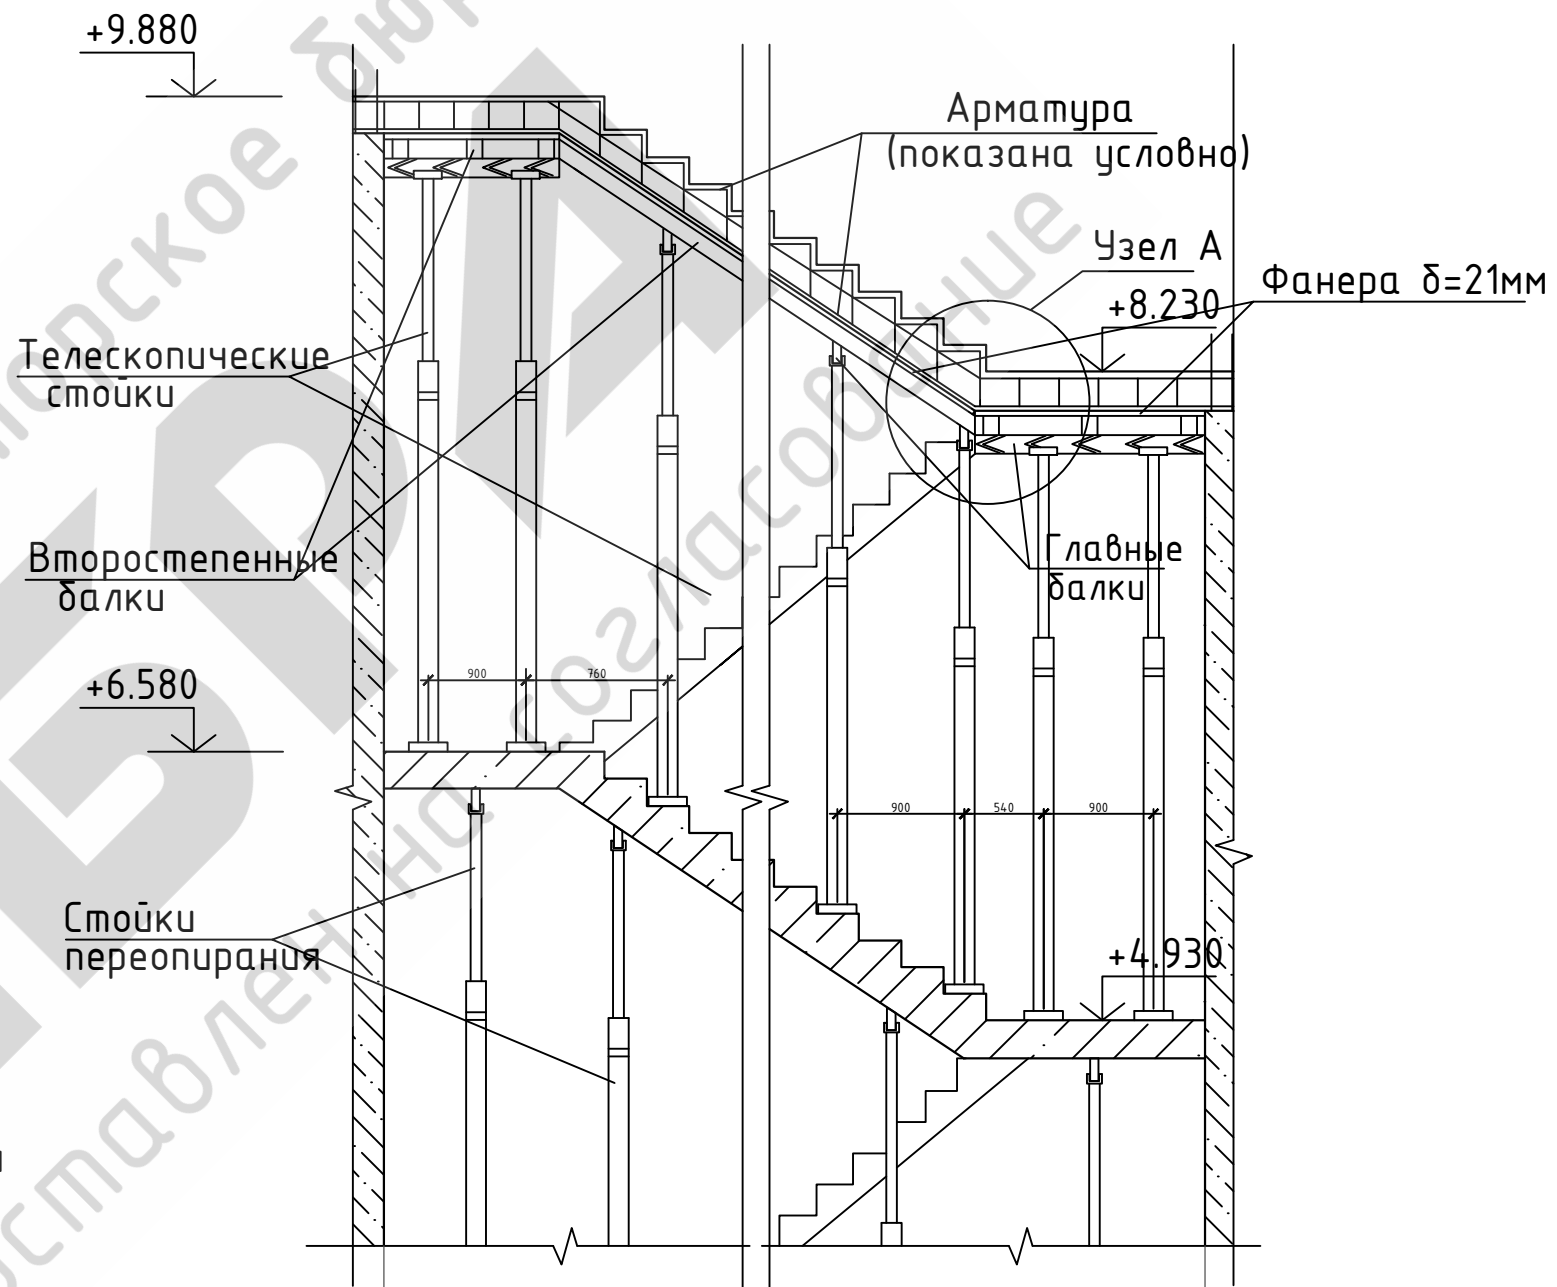

						ППР 010/2013			
						3-х этажный корпус №10 ДГКБ Св. Владимира по адресу: г. Москва, ул. Рубцовско-Дворцовая, д. 1/3			
Изм.	К.уч	Лист	Идок	Подп.	Дата	ППР на капитальный ремонт с перепланировкой помещений	Стадия	Лист	Листов
Ген. дирек.	Воронин						Р	5	-
Разраб.	Емельянов					Технологическая схема возведения лестницы			
Проверил	Воронин								