
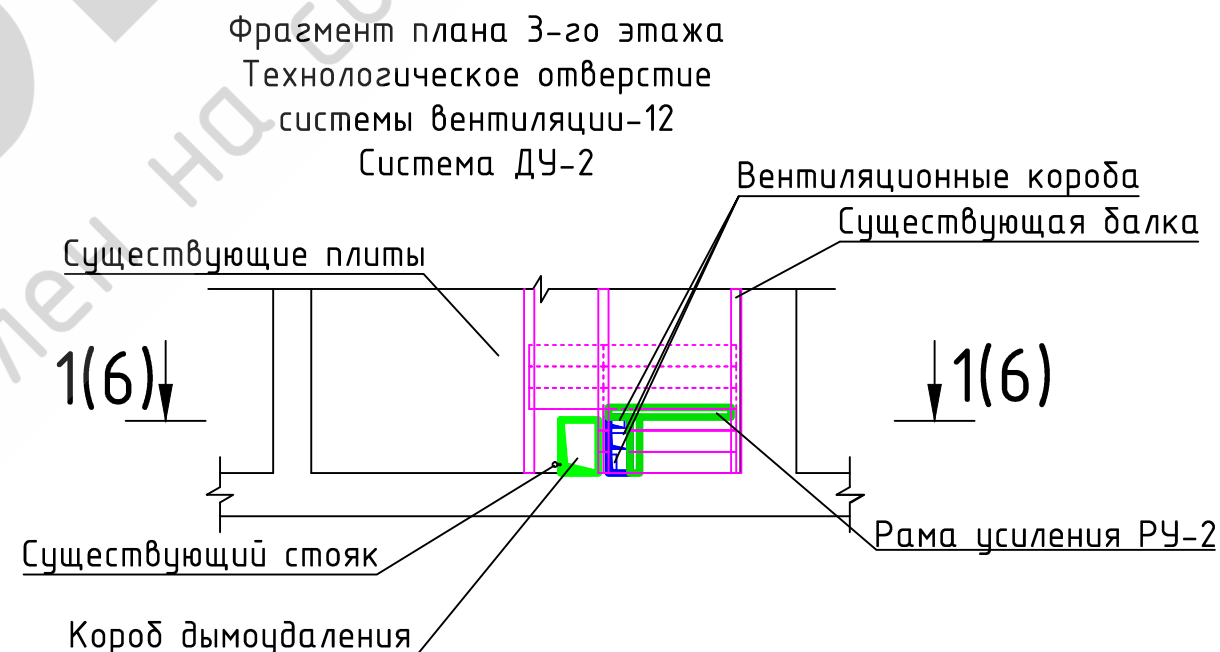
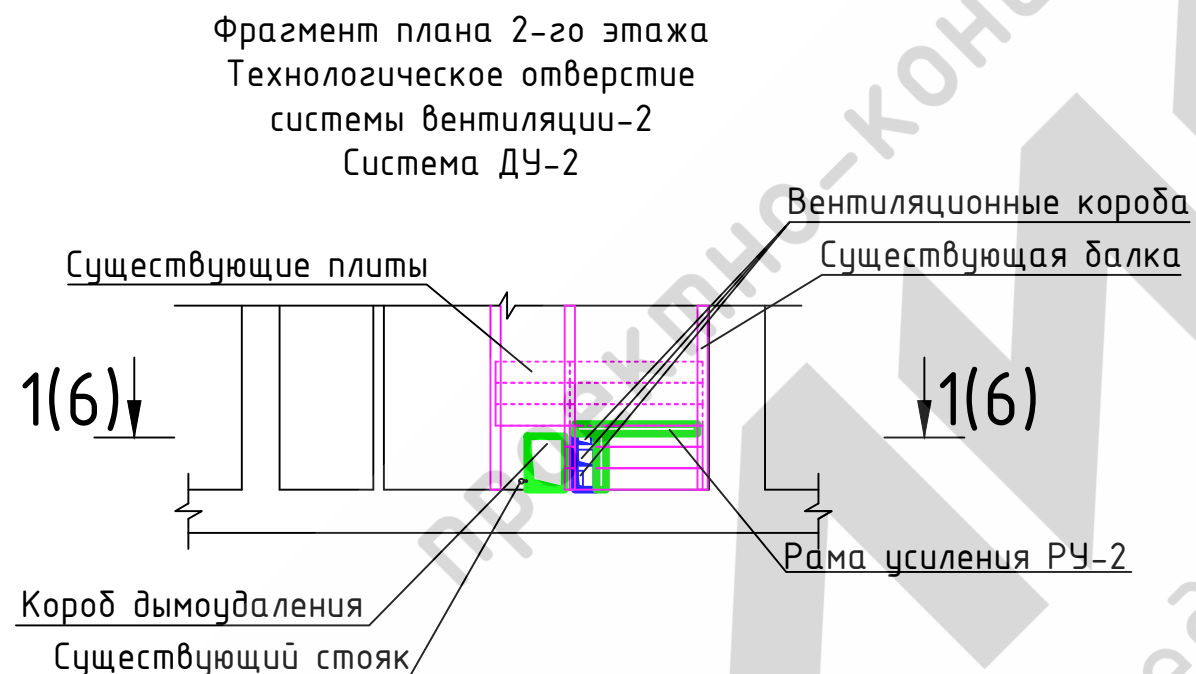
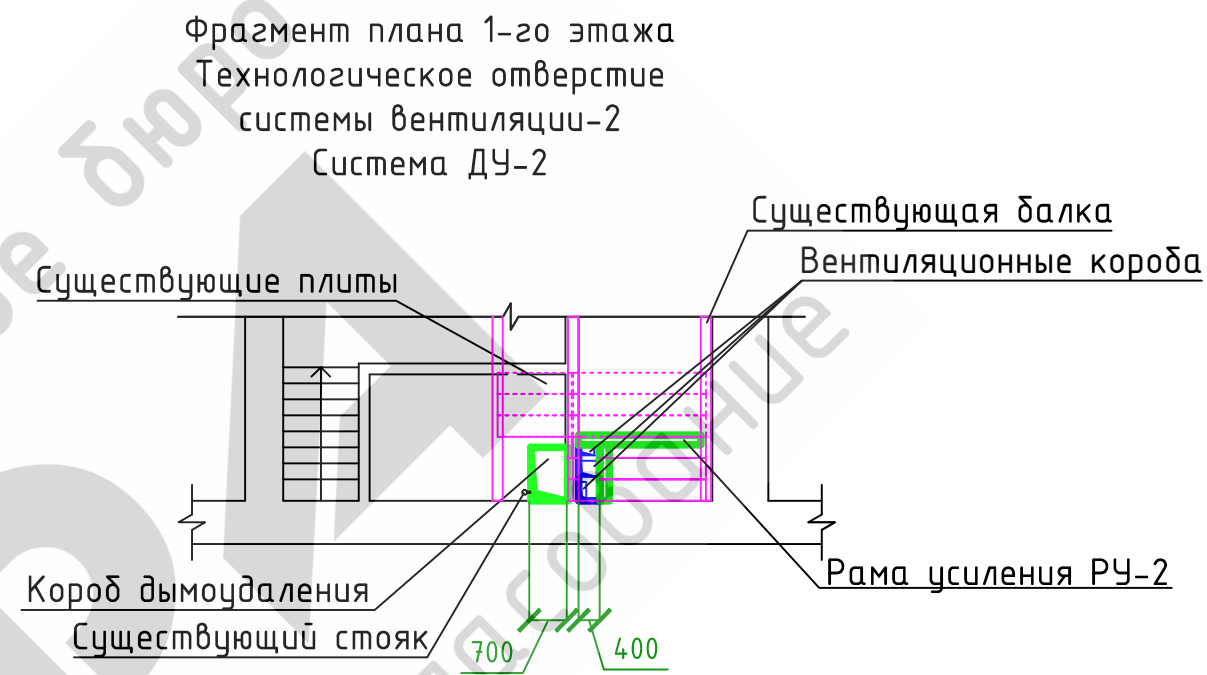


## Схемы организации технологических проемов в плитах перекрытия второй захватки

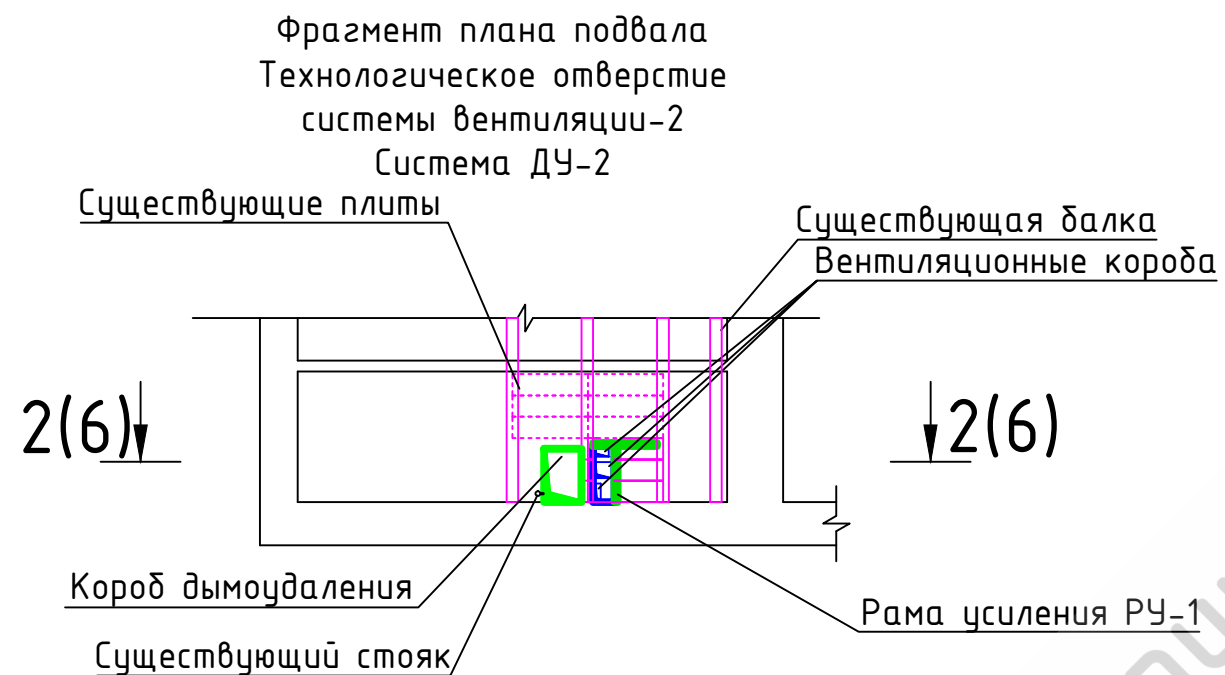

ППР 007/2013					
«Белорусский вокзал, Москва, пл. Тверская Застава, 7, стр.1»					
Изм.	К.уч	Лист	Идок	Подр.	Дата
Ген. дирек.	Воронин			<i>[Signature]</i>	
Разраб.	Шенбергер			<i>[Signature]</i>	
Проверил	Воронин			<i>[Signature]</i>	
				Стадия	Лист
				Р	4
				Листов	-
				Схемы организации технологических проемов в плитах перекрытия второй захватки	
				<b>ИГБА</b> ПРОЕКТИРОВО-КОНСТРУКТОРСКОЕ БЮРО	