


План направления производства работ на 1 этаже

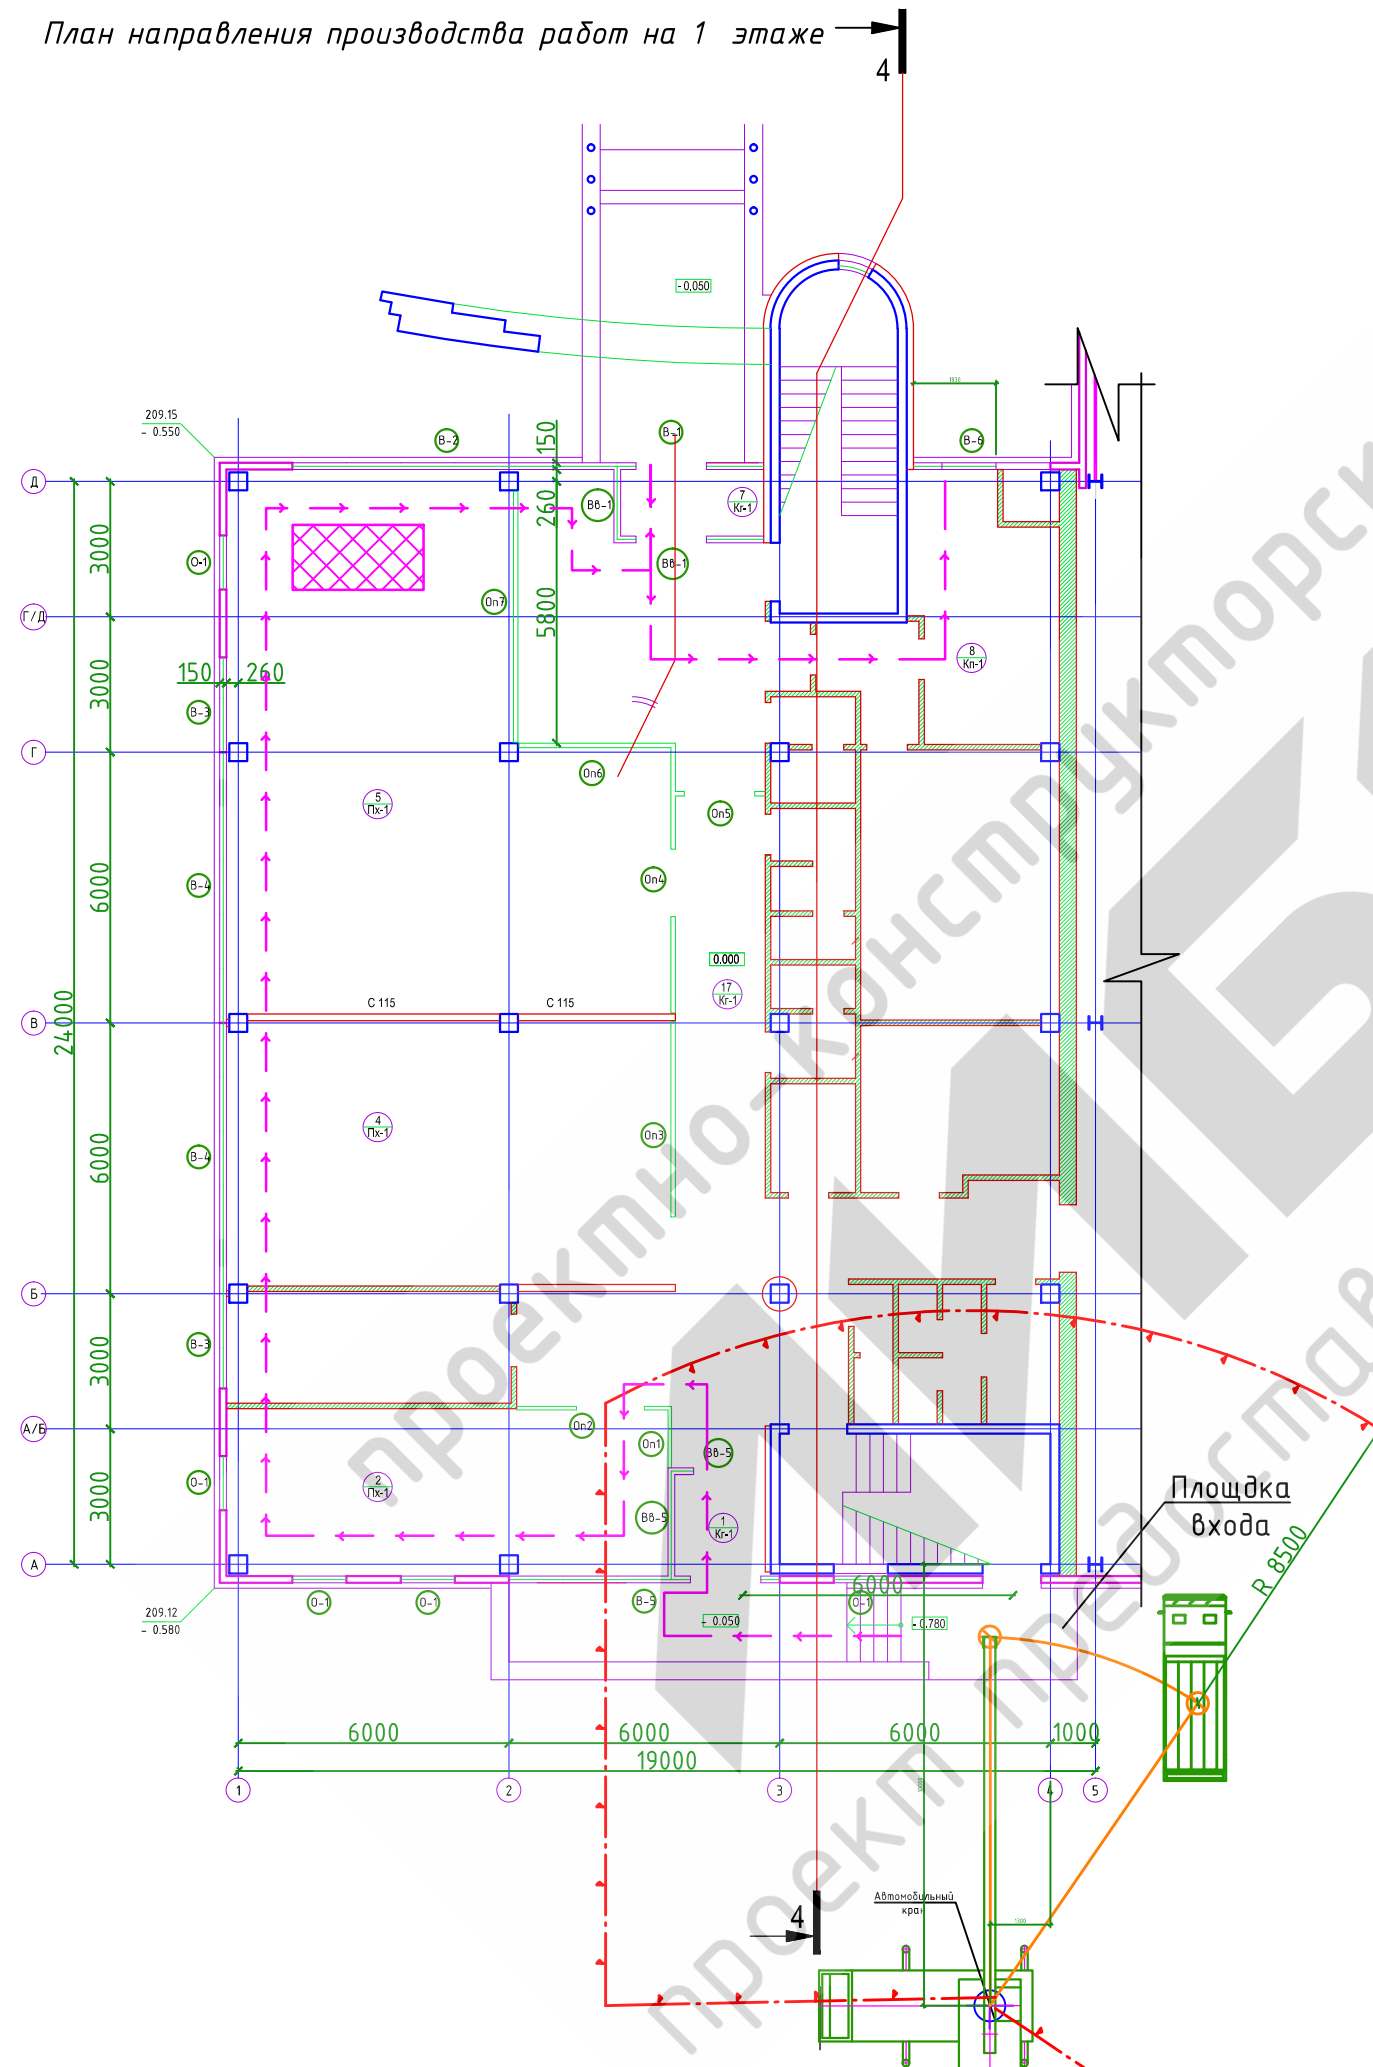

УСЛОВНЫЕ ОБОЗНАЧЕНИЯ

	Сэндвич - панель
	Кирпичная перегородка на плане
	Гипсокартонная перегородка и её марка
	Остеклённая перегородка на поэтажном плане
	Остеклённая перегородка на монтажном плане
	Утеплитель
	Марка элемента заполнения проёма ( окно, витраж )
	Стоянка крана для разгрузки блоков с оборудованием
	Граница опасной зоны при работе крана
	Линия ограничения рабочей зоны крана
	Площадка складирования

					ППР 035/2014				
					Главный корпус завода алкогольной продукции в г. Краснознаменске Московской области				
Изм.	К.ч.	Лист	№ док.	Подп.	Дата	Проект производства работ	Стадия	Лист	Листов
Ген. дирек.	Воронин						Р	1	-
Разраб.	Гавриш					План направления производства работ. 1-й этаж			
Разраб.	Бортяш								
Проверил	Воронин								